


PLANTA BAJA
FASE II
- 100 Niñas -

Se diseña un edificio cálido y acogedor en estilo colonial español, con elementos modernos que acercan su imagen a la época actual. El Proyecto se articula alrededor de un gran patio central y galerías perimetrales abiertas con arcadas, lo que acentúa su permeabilidad e integración con la vida diaria. Un árbol y vuelo de la cubierta ligera de la galería aportan sombra, a la vez que el estanque y los bancos de madera terminan de configurar un espacio de relajación. La volumetría del conjunto viene marcada por la mayor altura de la crujía central que acoge las zonas comunes, lo que facilita la construcción por fases.

HOGAR 100 niñas, Jaipur, India
A B R I L 2 0 1 8



FASE II (100 niñas), PLANTA BAJA (DISTRIBUCION)

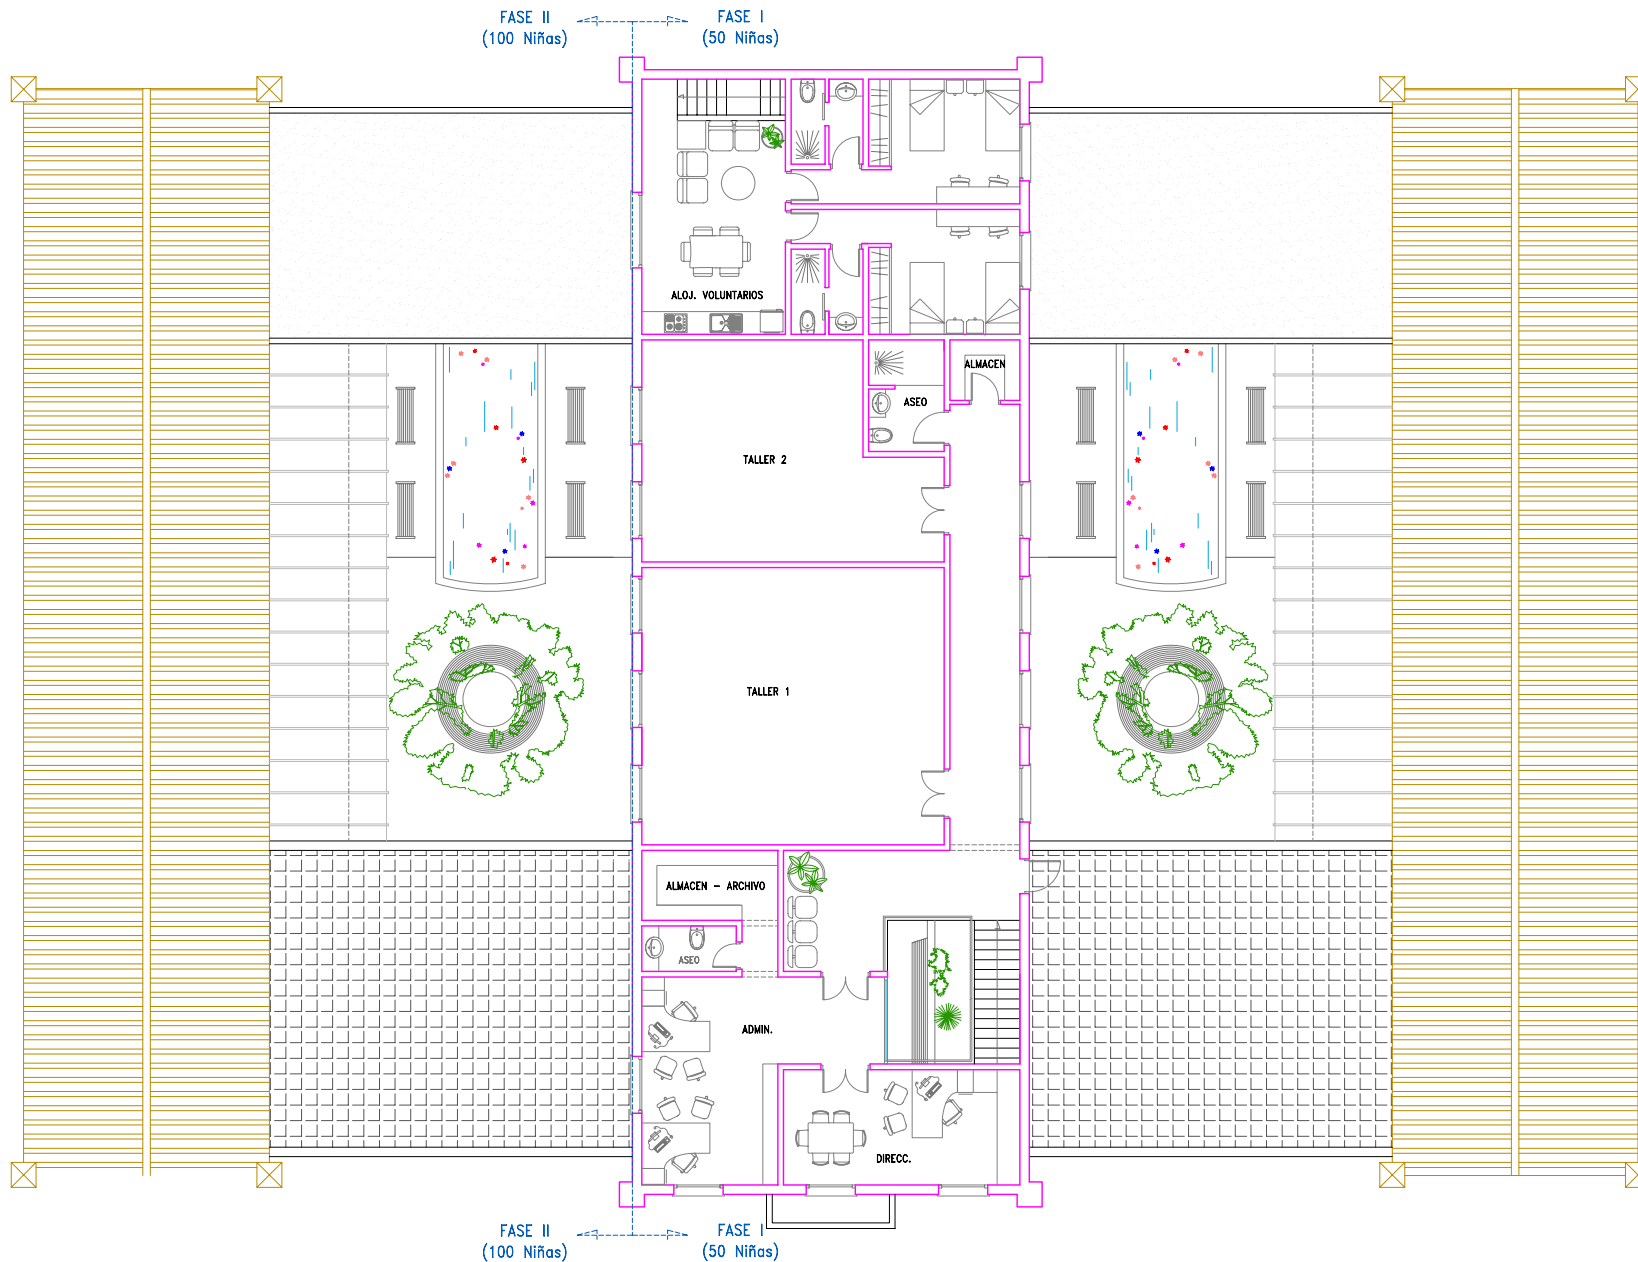

PL. PRIMERA
FASE II
- 100 Niñas -

Se diseña un edificio cálido y acogedor en estilo colonial español, con elementos modernos que acercan su imagen a la época actual. El Proyecto se articula alrededor de un gran patio central y galerías perimetrales abiertas con arcadas, lo que acentúa su permeabilidad e integración con la vida diaria. Un árbol y vuelo de la cubierta ligera de la galería aportan sombra, a la vez que el estanque y los bancos de madera terminan de configurar un espacio de relajación. La volumetría del conjunto viene marcada por la mayor altura de la crujía central que acoge las zonas comunes, lo que facilita la construcción por fases.


HOGAR 100 niñas, Jaipur, India
A B R I L 2 0 1 8



FASE II (100 niñas), PLANTA PRIMERA (DISTRIB.)

PLANO
ESCALA -1/200

PLANO Nº
05

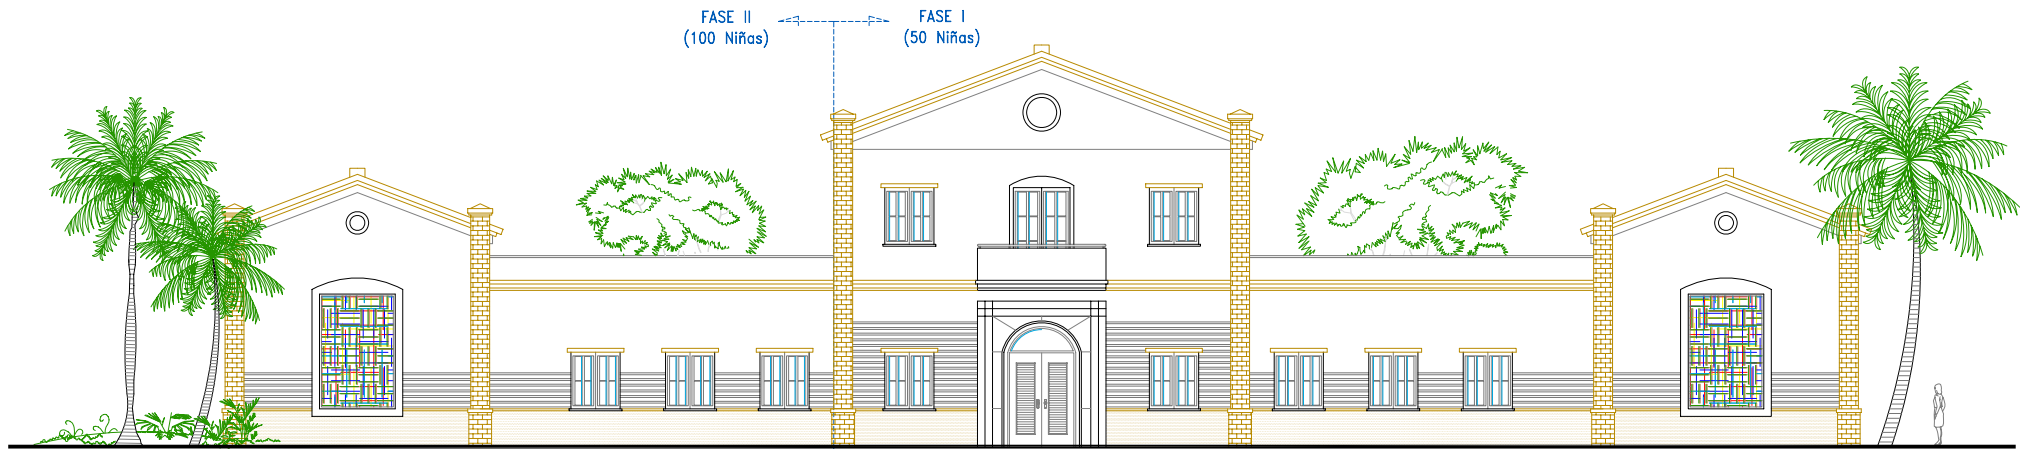


ALZADO P PAL. FASE II

Se diseña un edificio cálido y acogedor en estilo colonial español con elementos modernos que acercan su imagen a la época actual. La volumetría del conjunto viene marcada por la mayor altura de la crujía central que acoge las zonas comunes, lo que facilita la construcción por fases.



SECCION ESTE (PATIO)

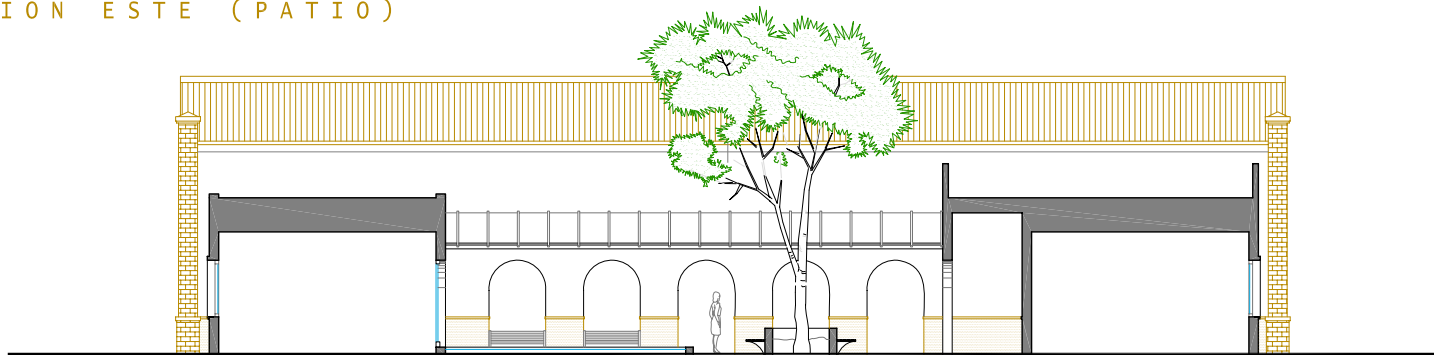

SECCION OESTE (PATIO)

HOGAR 100 niñas, Jaipur, India
 ABRIL 2018



FASE II (100 niñas), ALZADO Y SECCIONES

PLANO
 ESCALA -1/200

PLANO Nº
 06